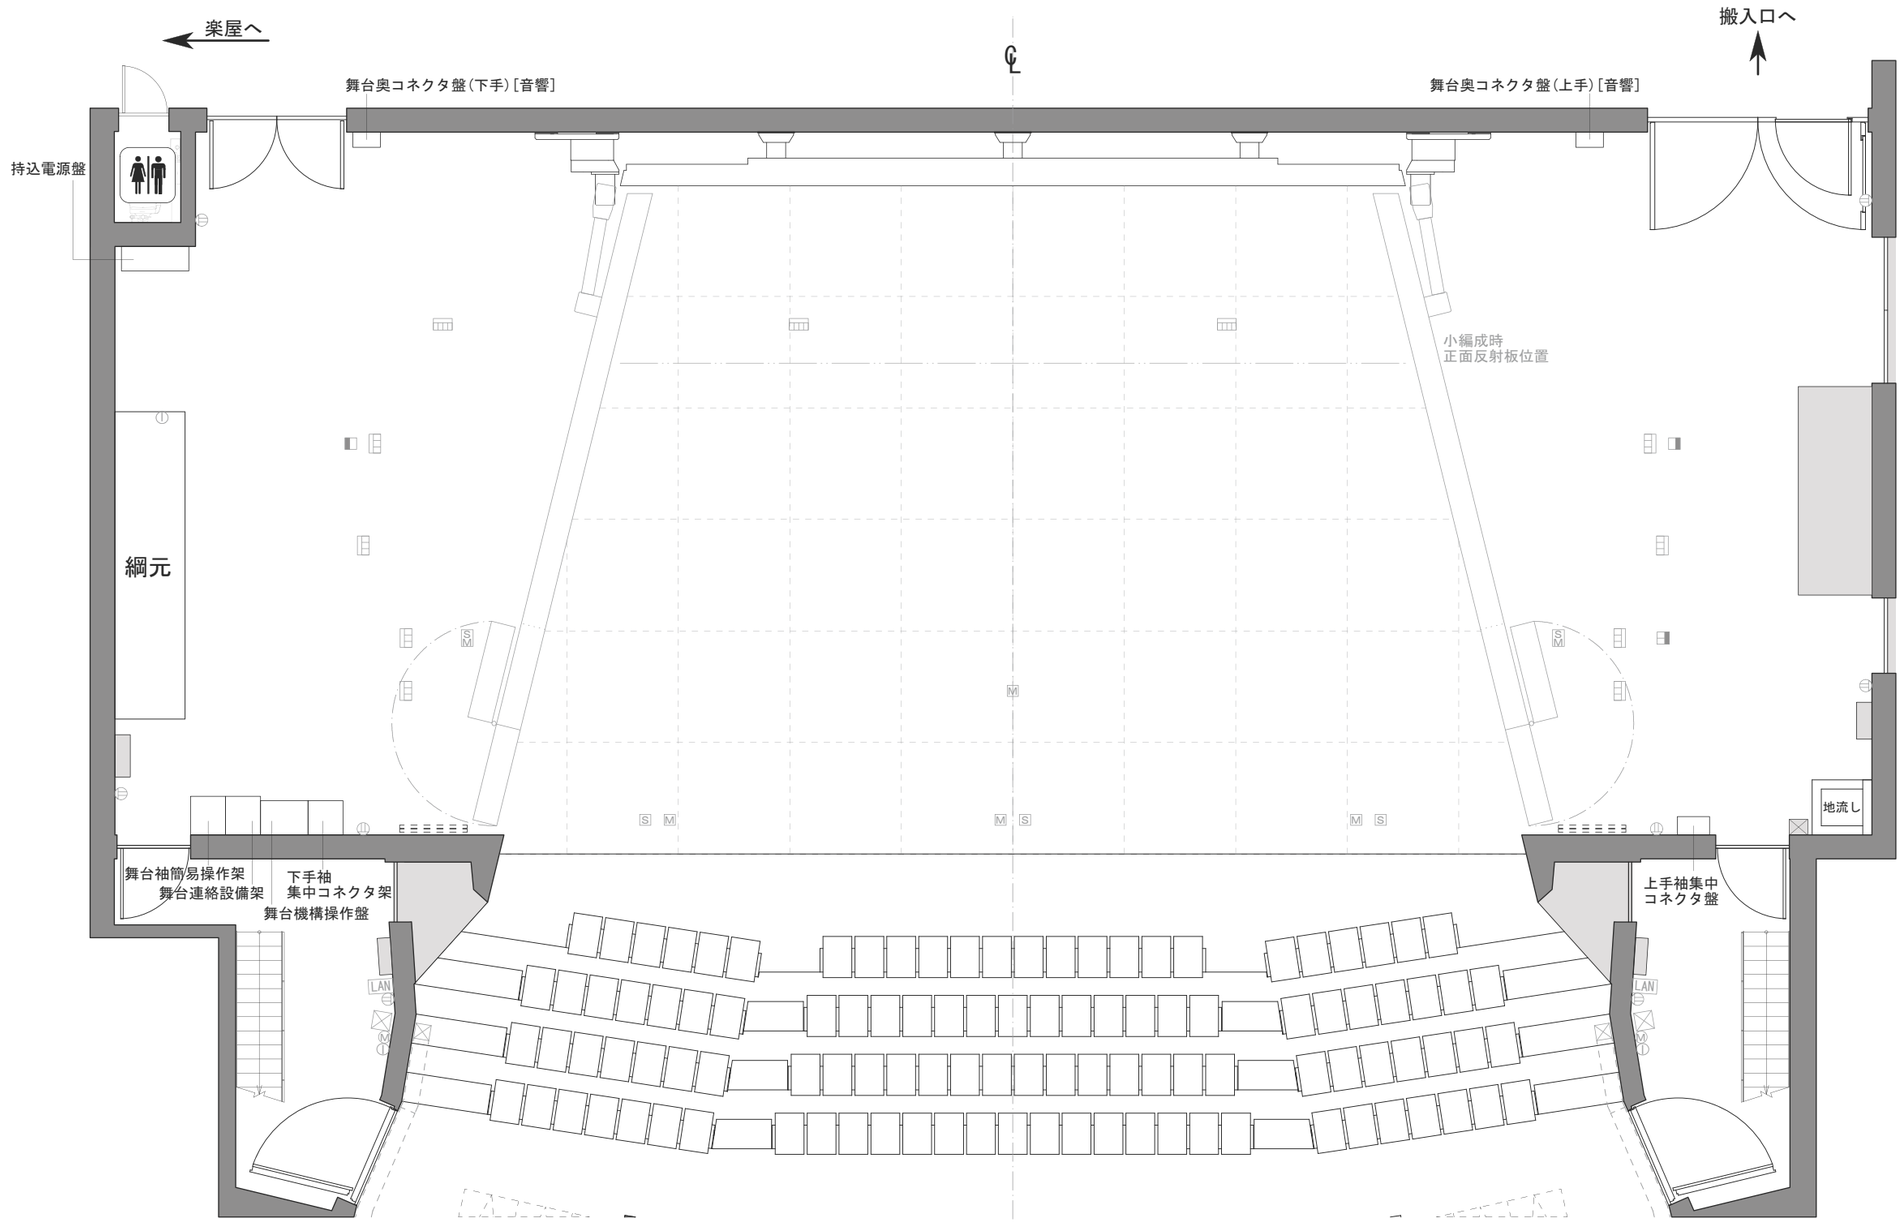

照明コンセント

床		C型30A×3
		C型30A×4
		C型30A直×1、イーサネット×1
		C型30A直×1、平行コンセント15A イーサネット×1

音響コンセント

床	S	スピーカコンセント×2
	M	マイクコンセント×2
	S M	スピーカコンセント×2 マイクコンセント×2
壁	Ⓘ	インカムA, B, A+B

コンセント

壁	⏚	平行コンセント15A×2
	LAN	イーサネット×1

舞台寸法

間口	16.6m
高さ	11.65m
奥行	10.9m （大編成） 8.05m （小編成）

1間(1818mm)
※舞台上の1グリッド
1間(1818mm)

新潟市秋葉区文化会館	**舞台（反響板）　1/100 (A3)**	公演名/	演出/ 舞台監督/ 美術/ 照明/ 音響/ 図面No.	DATE　/　/