


新潟市秋葉区文化会館

照明回路図 [天井廻り]

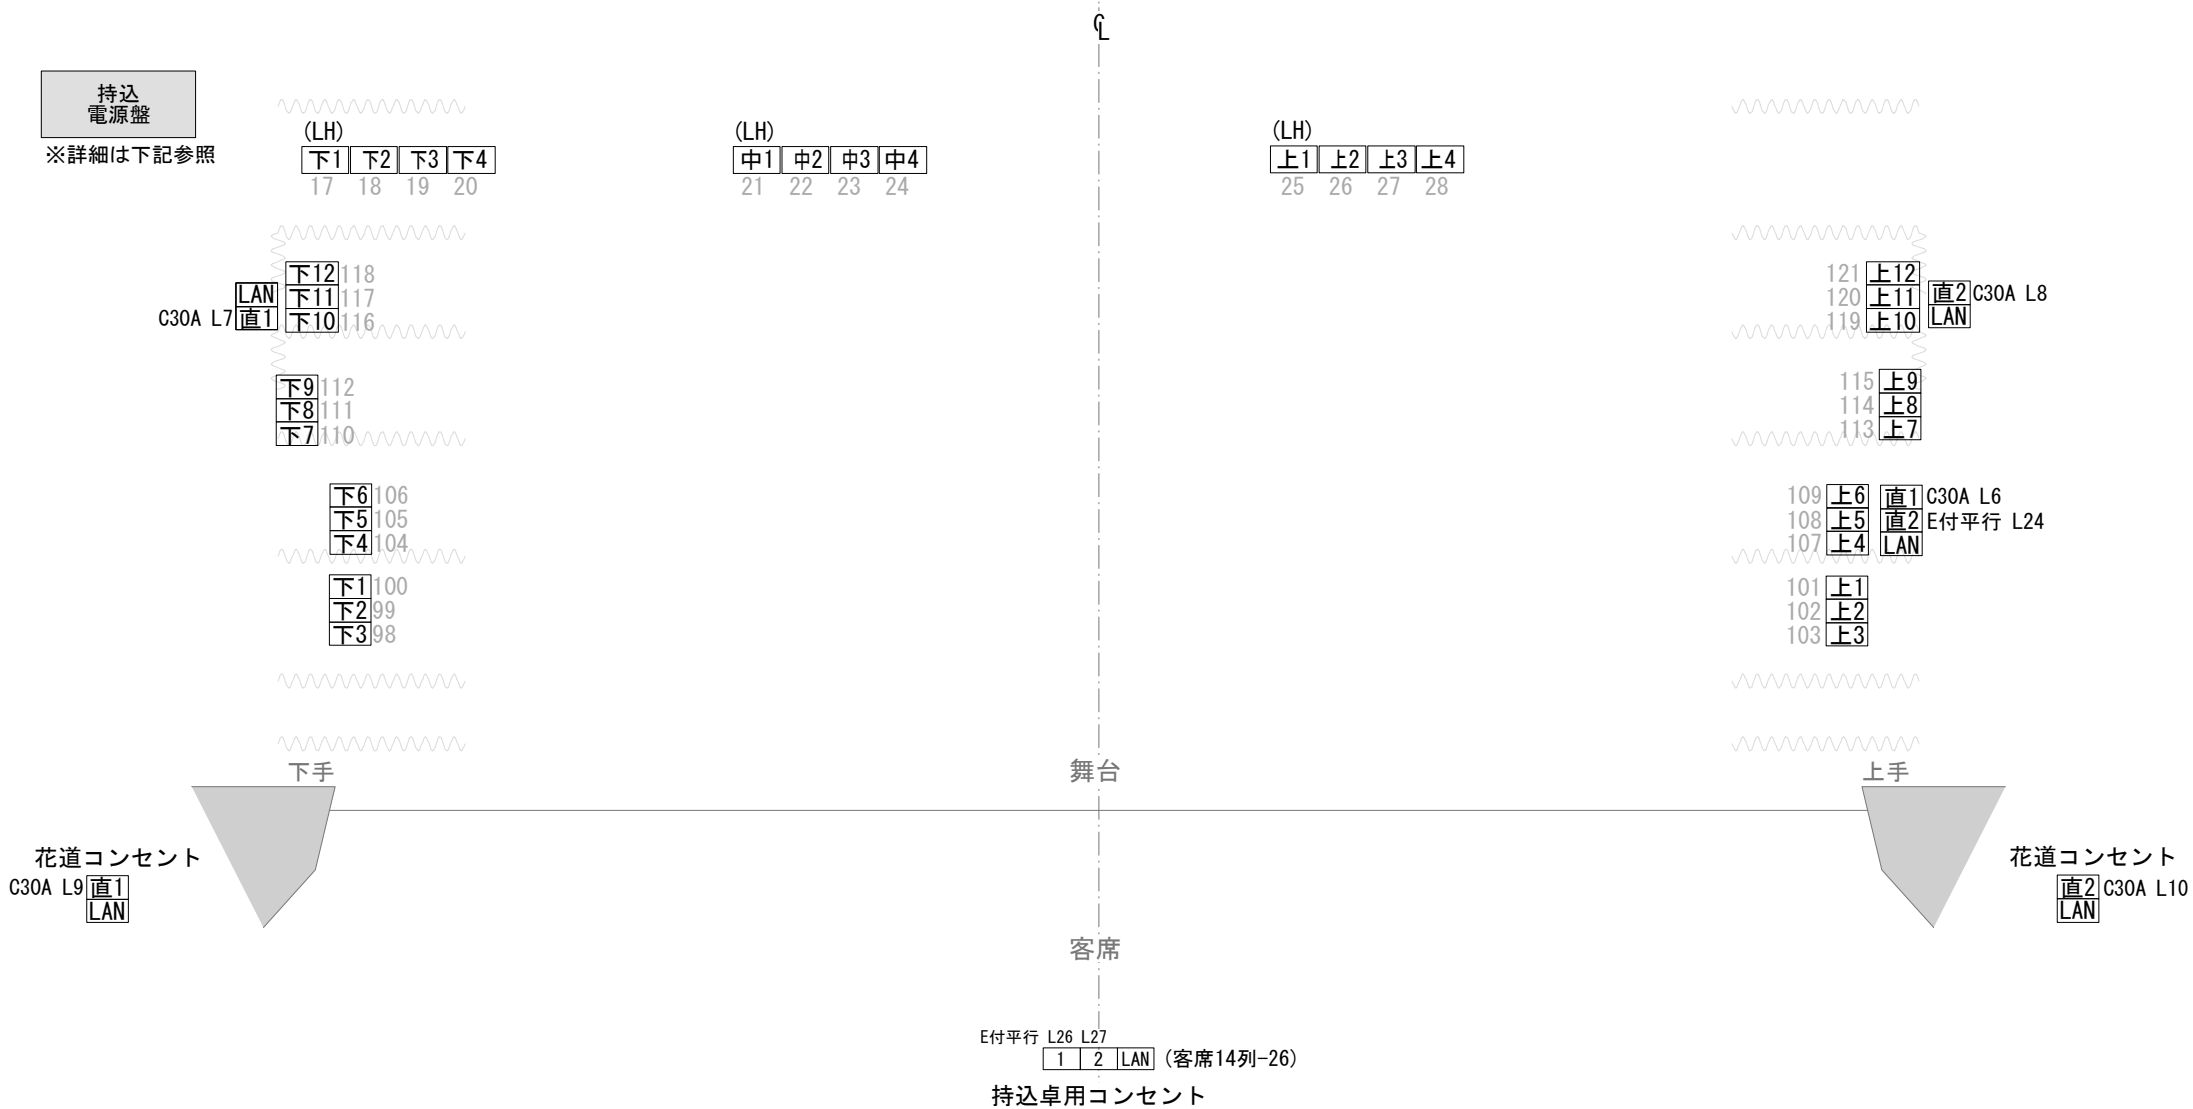

| 持込電源盤 詳細 | |
|---|----------------------|
| 電源1 (カムロックE1016出) 3φ4W 182V/105V 225AF/200AT | C60A 4系統 C30A 6系統 |
| 電源2 (カムロックE1016出) 1φ3W 210V/105V 225AF/150AT | C20A 4系統 D20A 4系統 |
| 電源3 (カムロックE1016出) 3φ3W 200V 50AF/30AT | |
| 制御コネクタ 調光ネットワーク系LAN×2 | |

| 照明操作卓 | |
|------------------|----------------|
| プレジャーΣ (パナソニック製) | |
| 制御チャンネル数 | 1024ch |
| プリセットフェーダー | 60本×3段 |
| サブマスタフェーダー | 20本 (50ページ) |
| パッチ場面数 | 4場面 |
| COMOS, JASGII対応 | (3.5inchFD) |
| 誘導灯 | 消灯可能 |

新潟市秋葉区文化会館

照明回路図 [床廻り]